





espacio multifuncional cubierto


VELARIA

- CUTonalá -

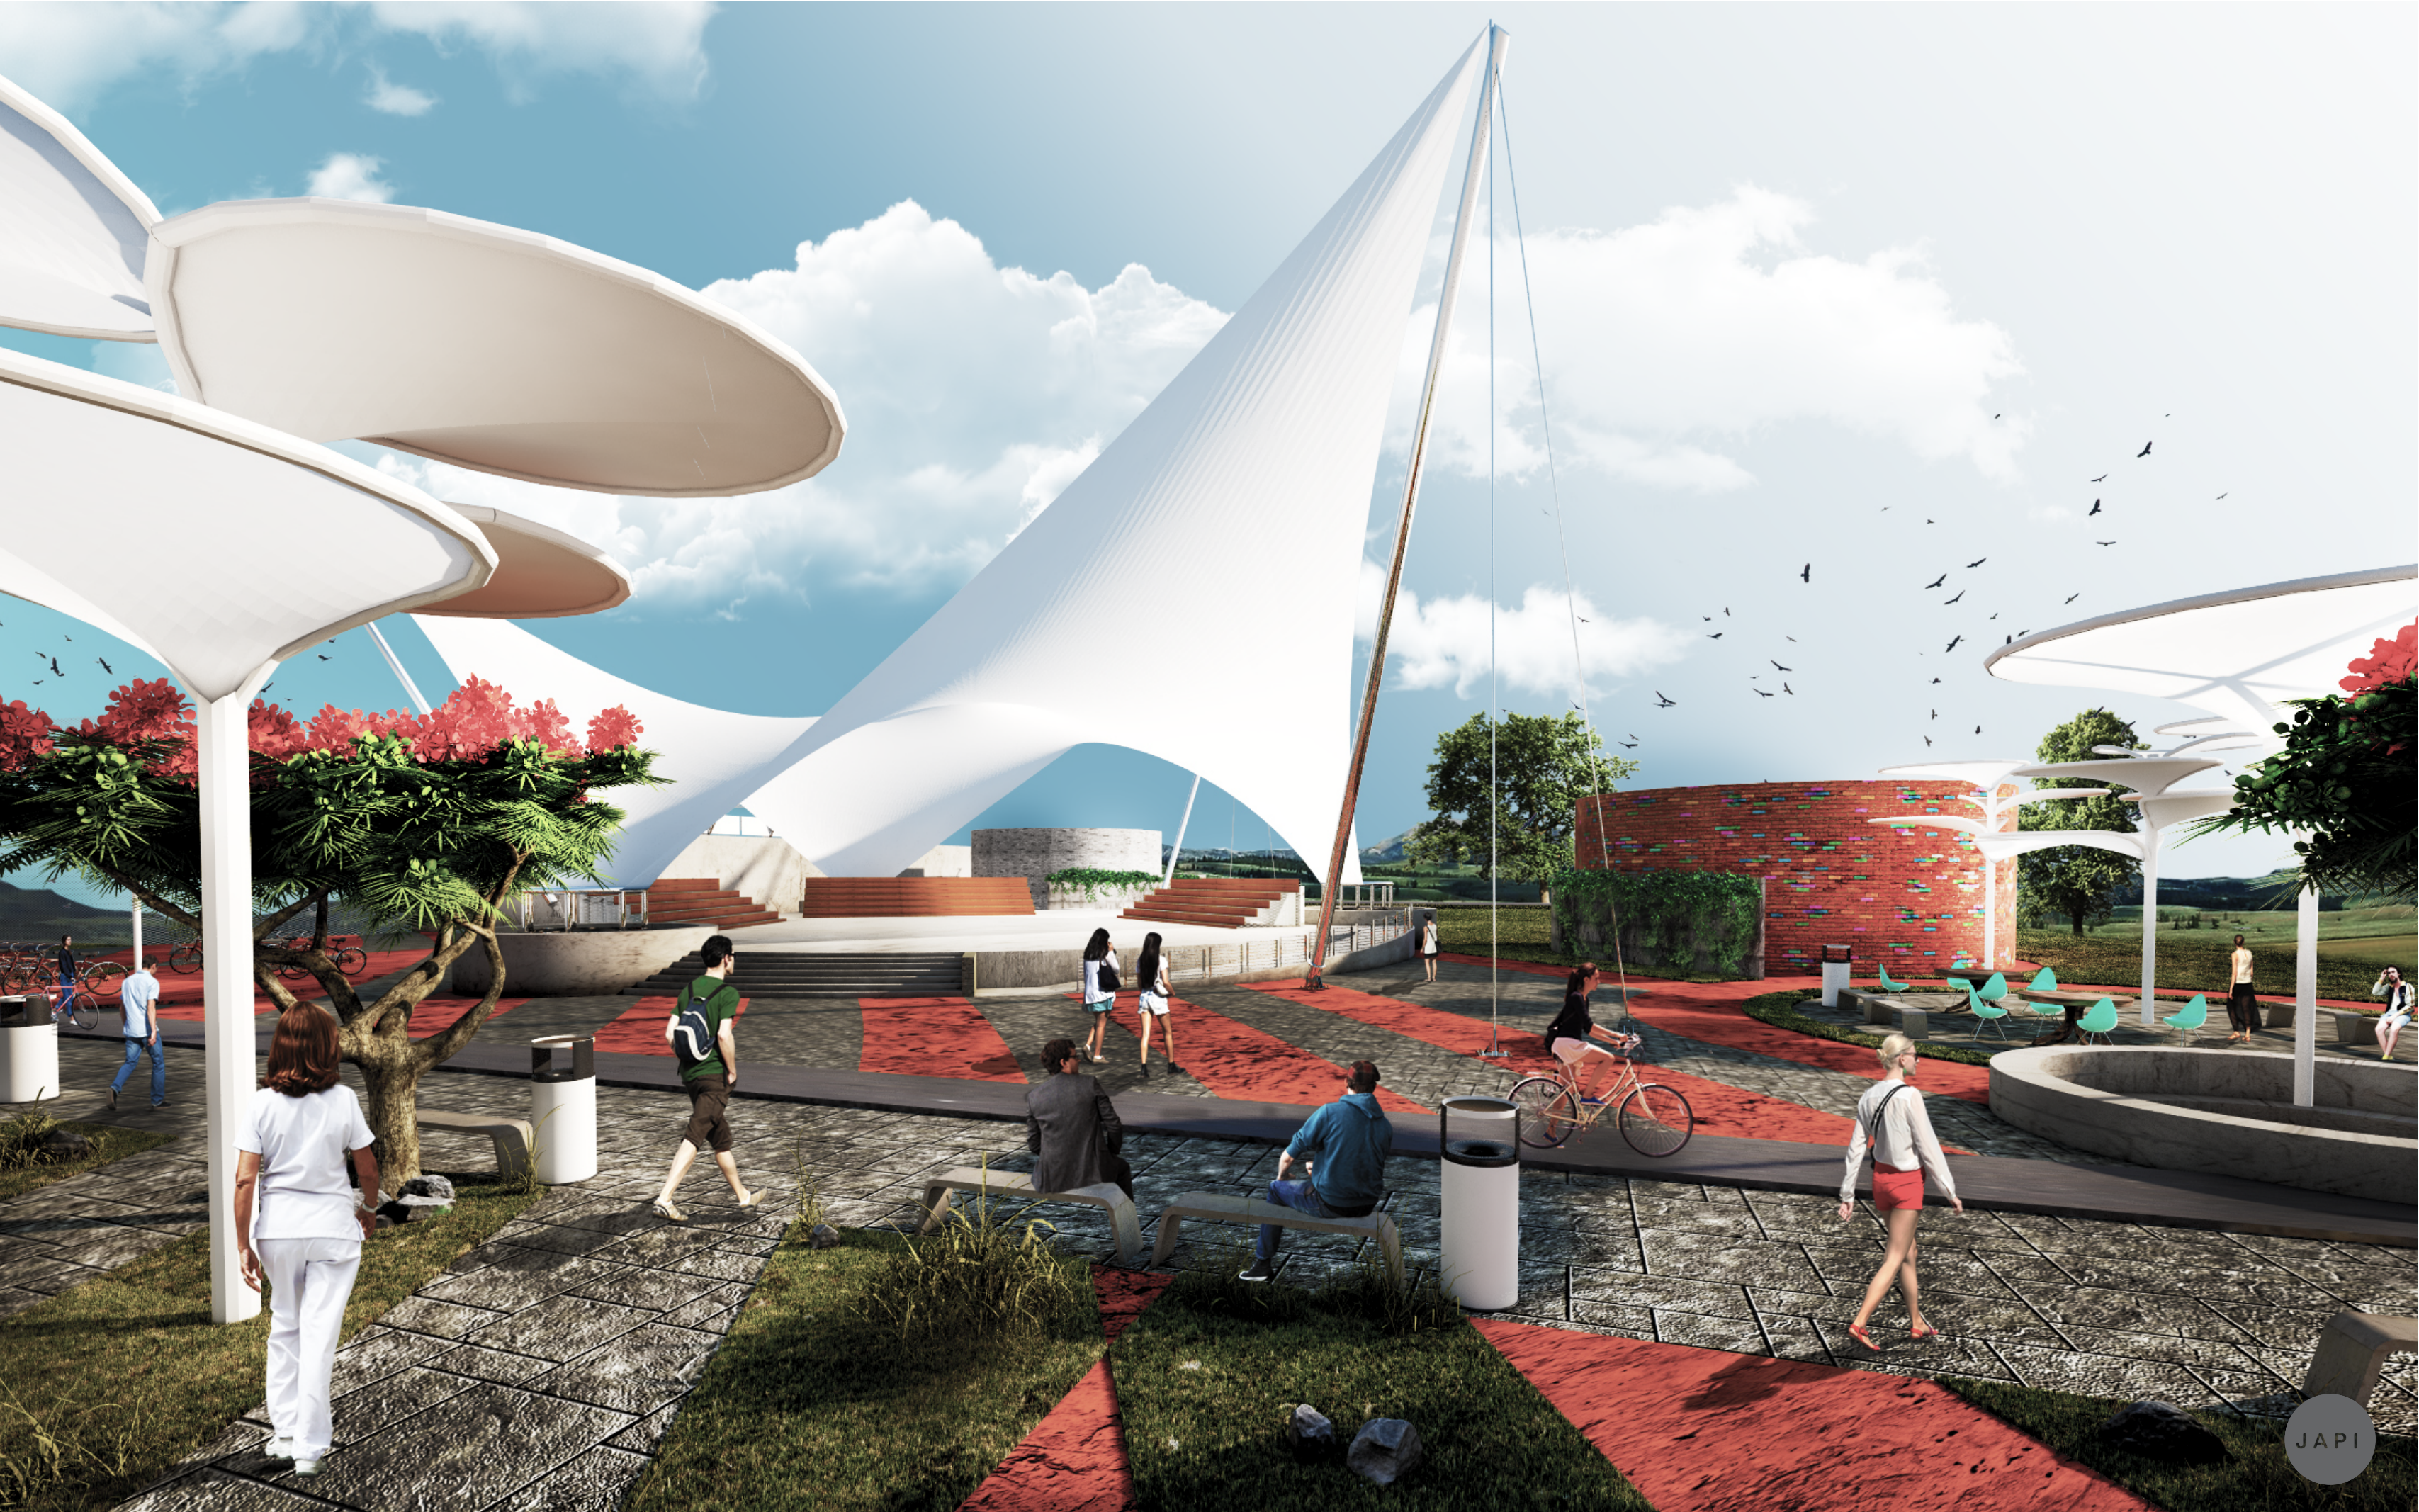

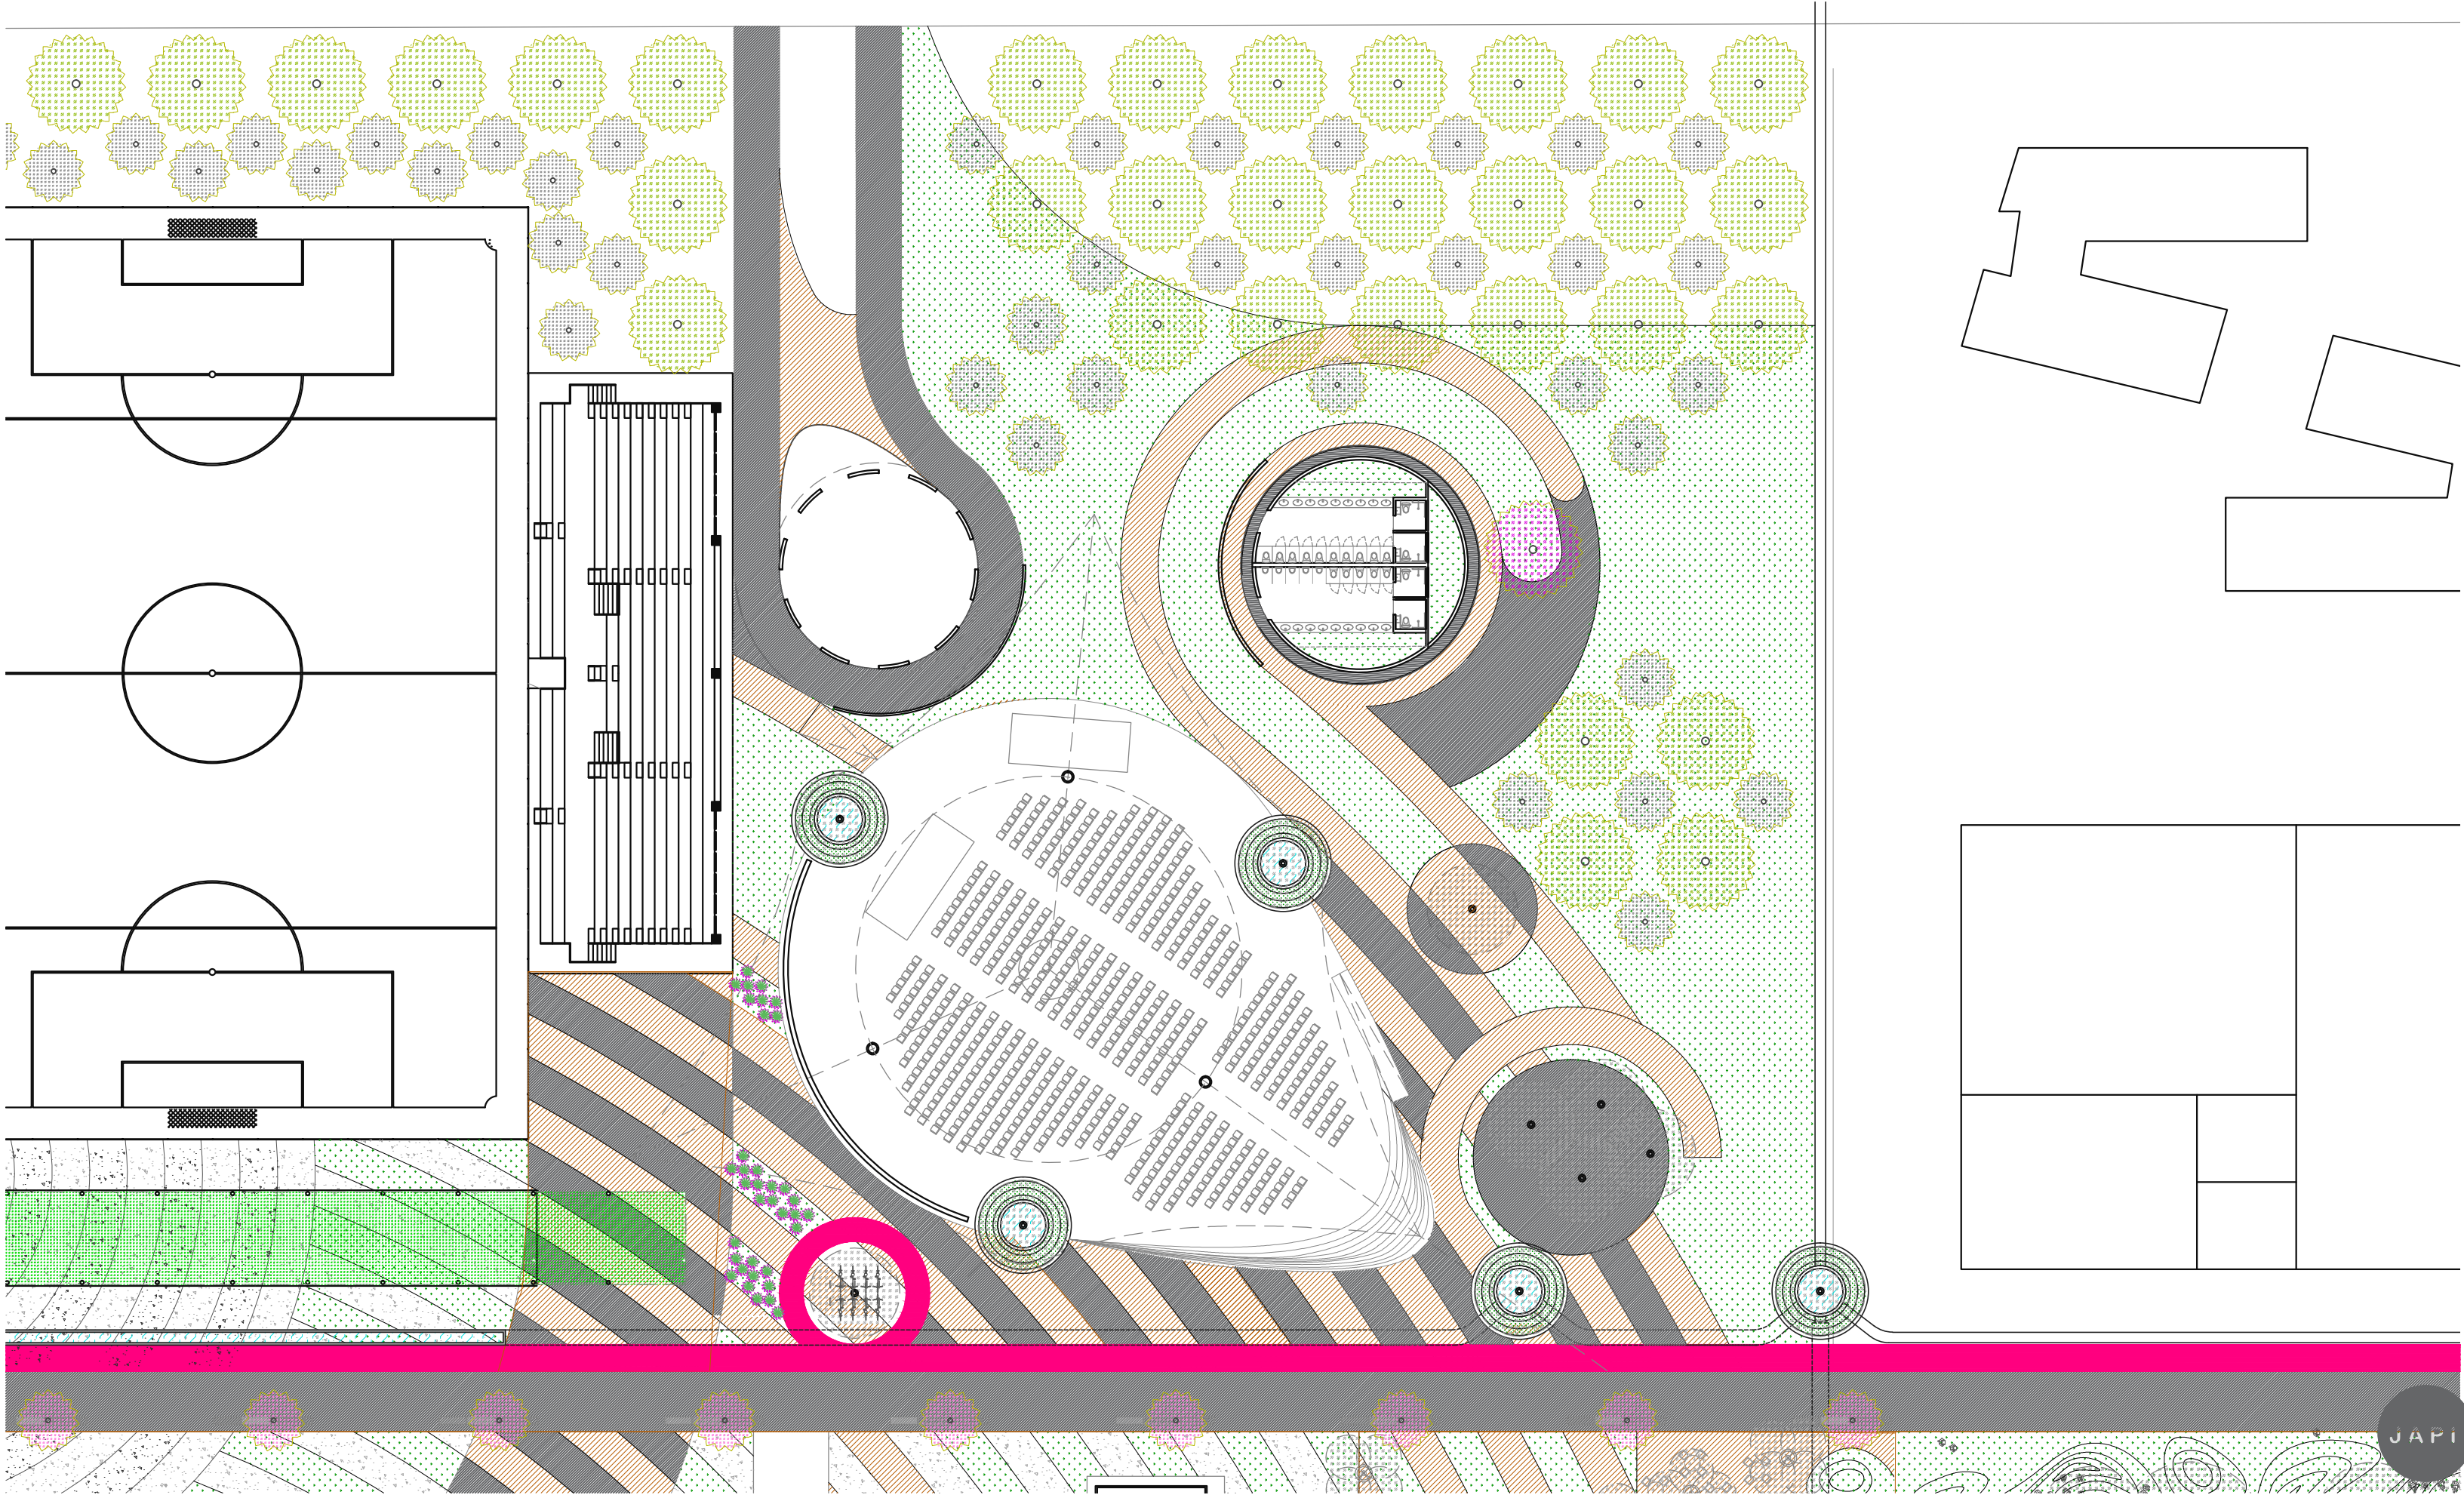

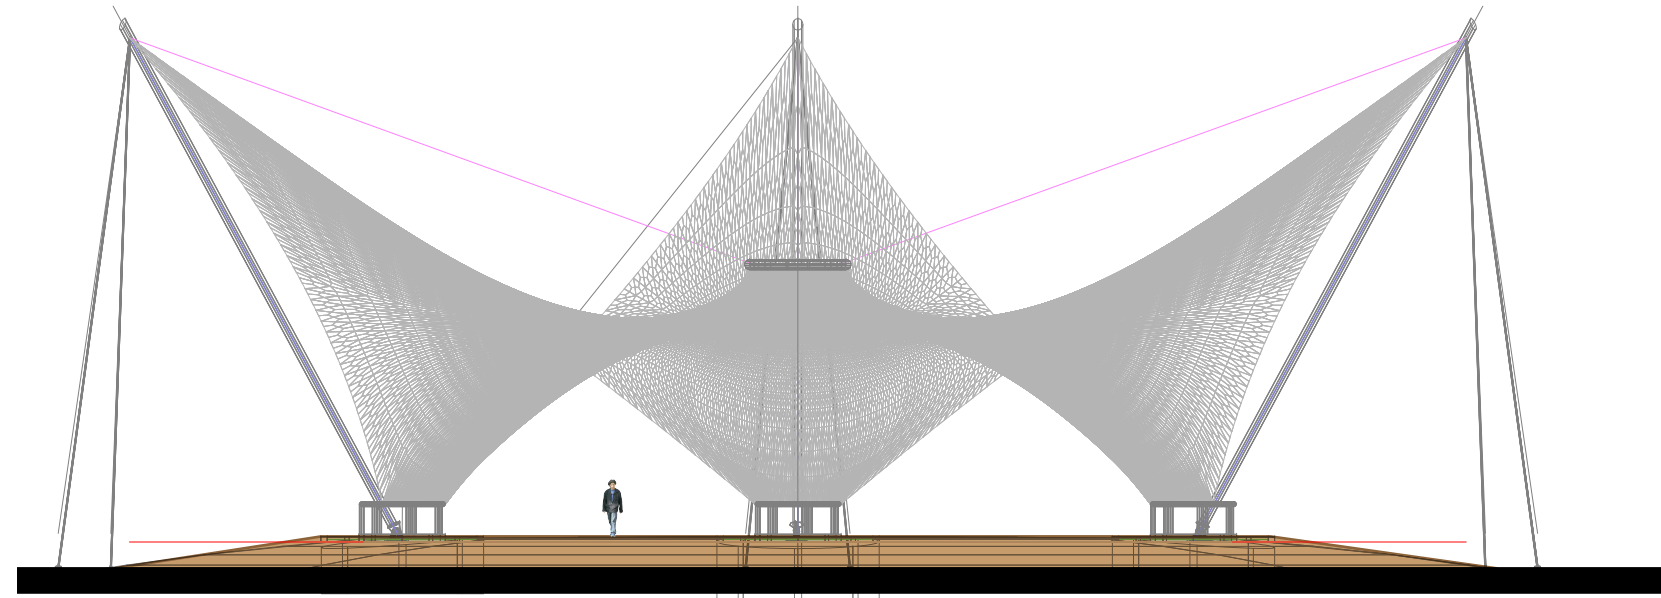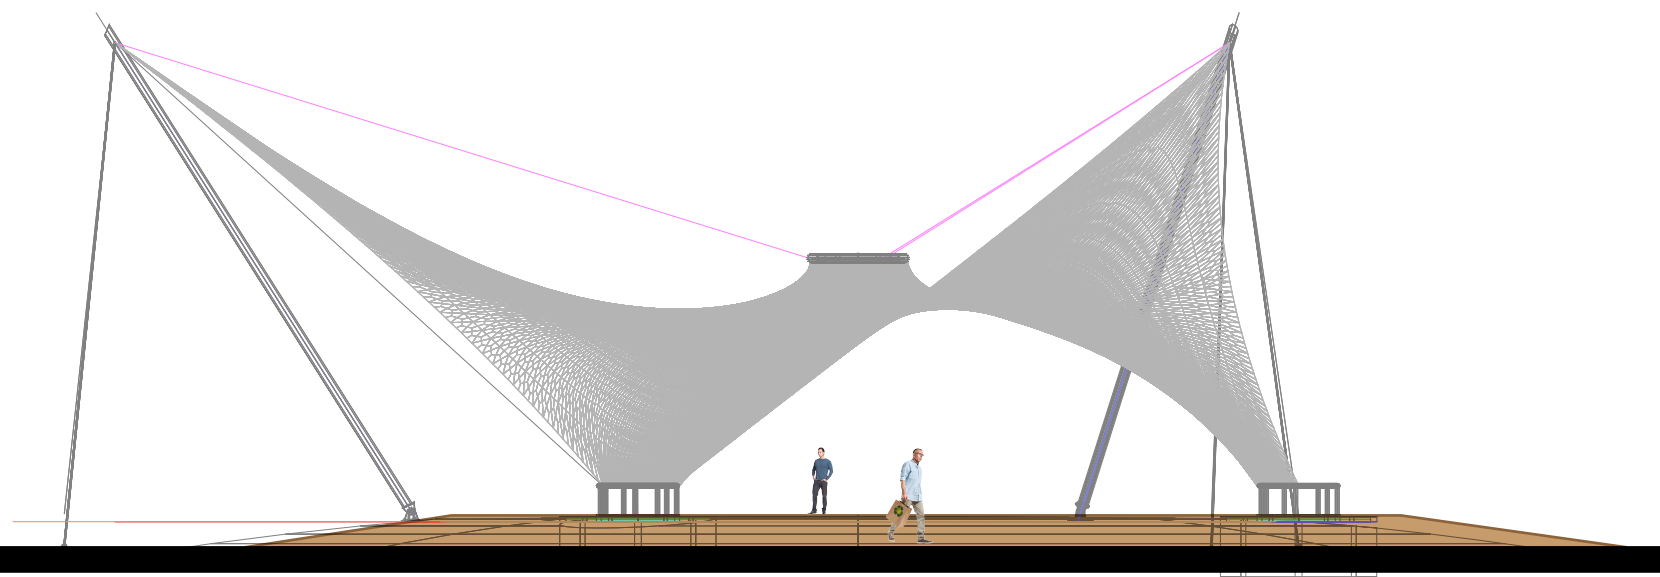








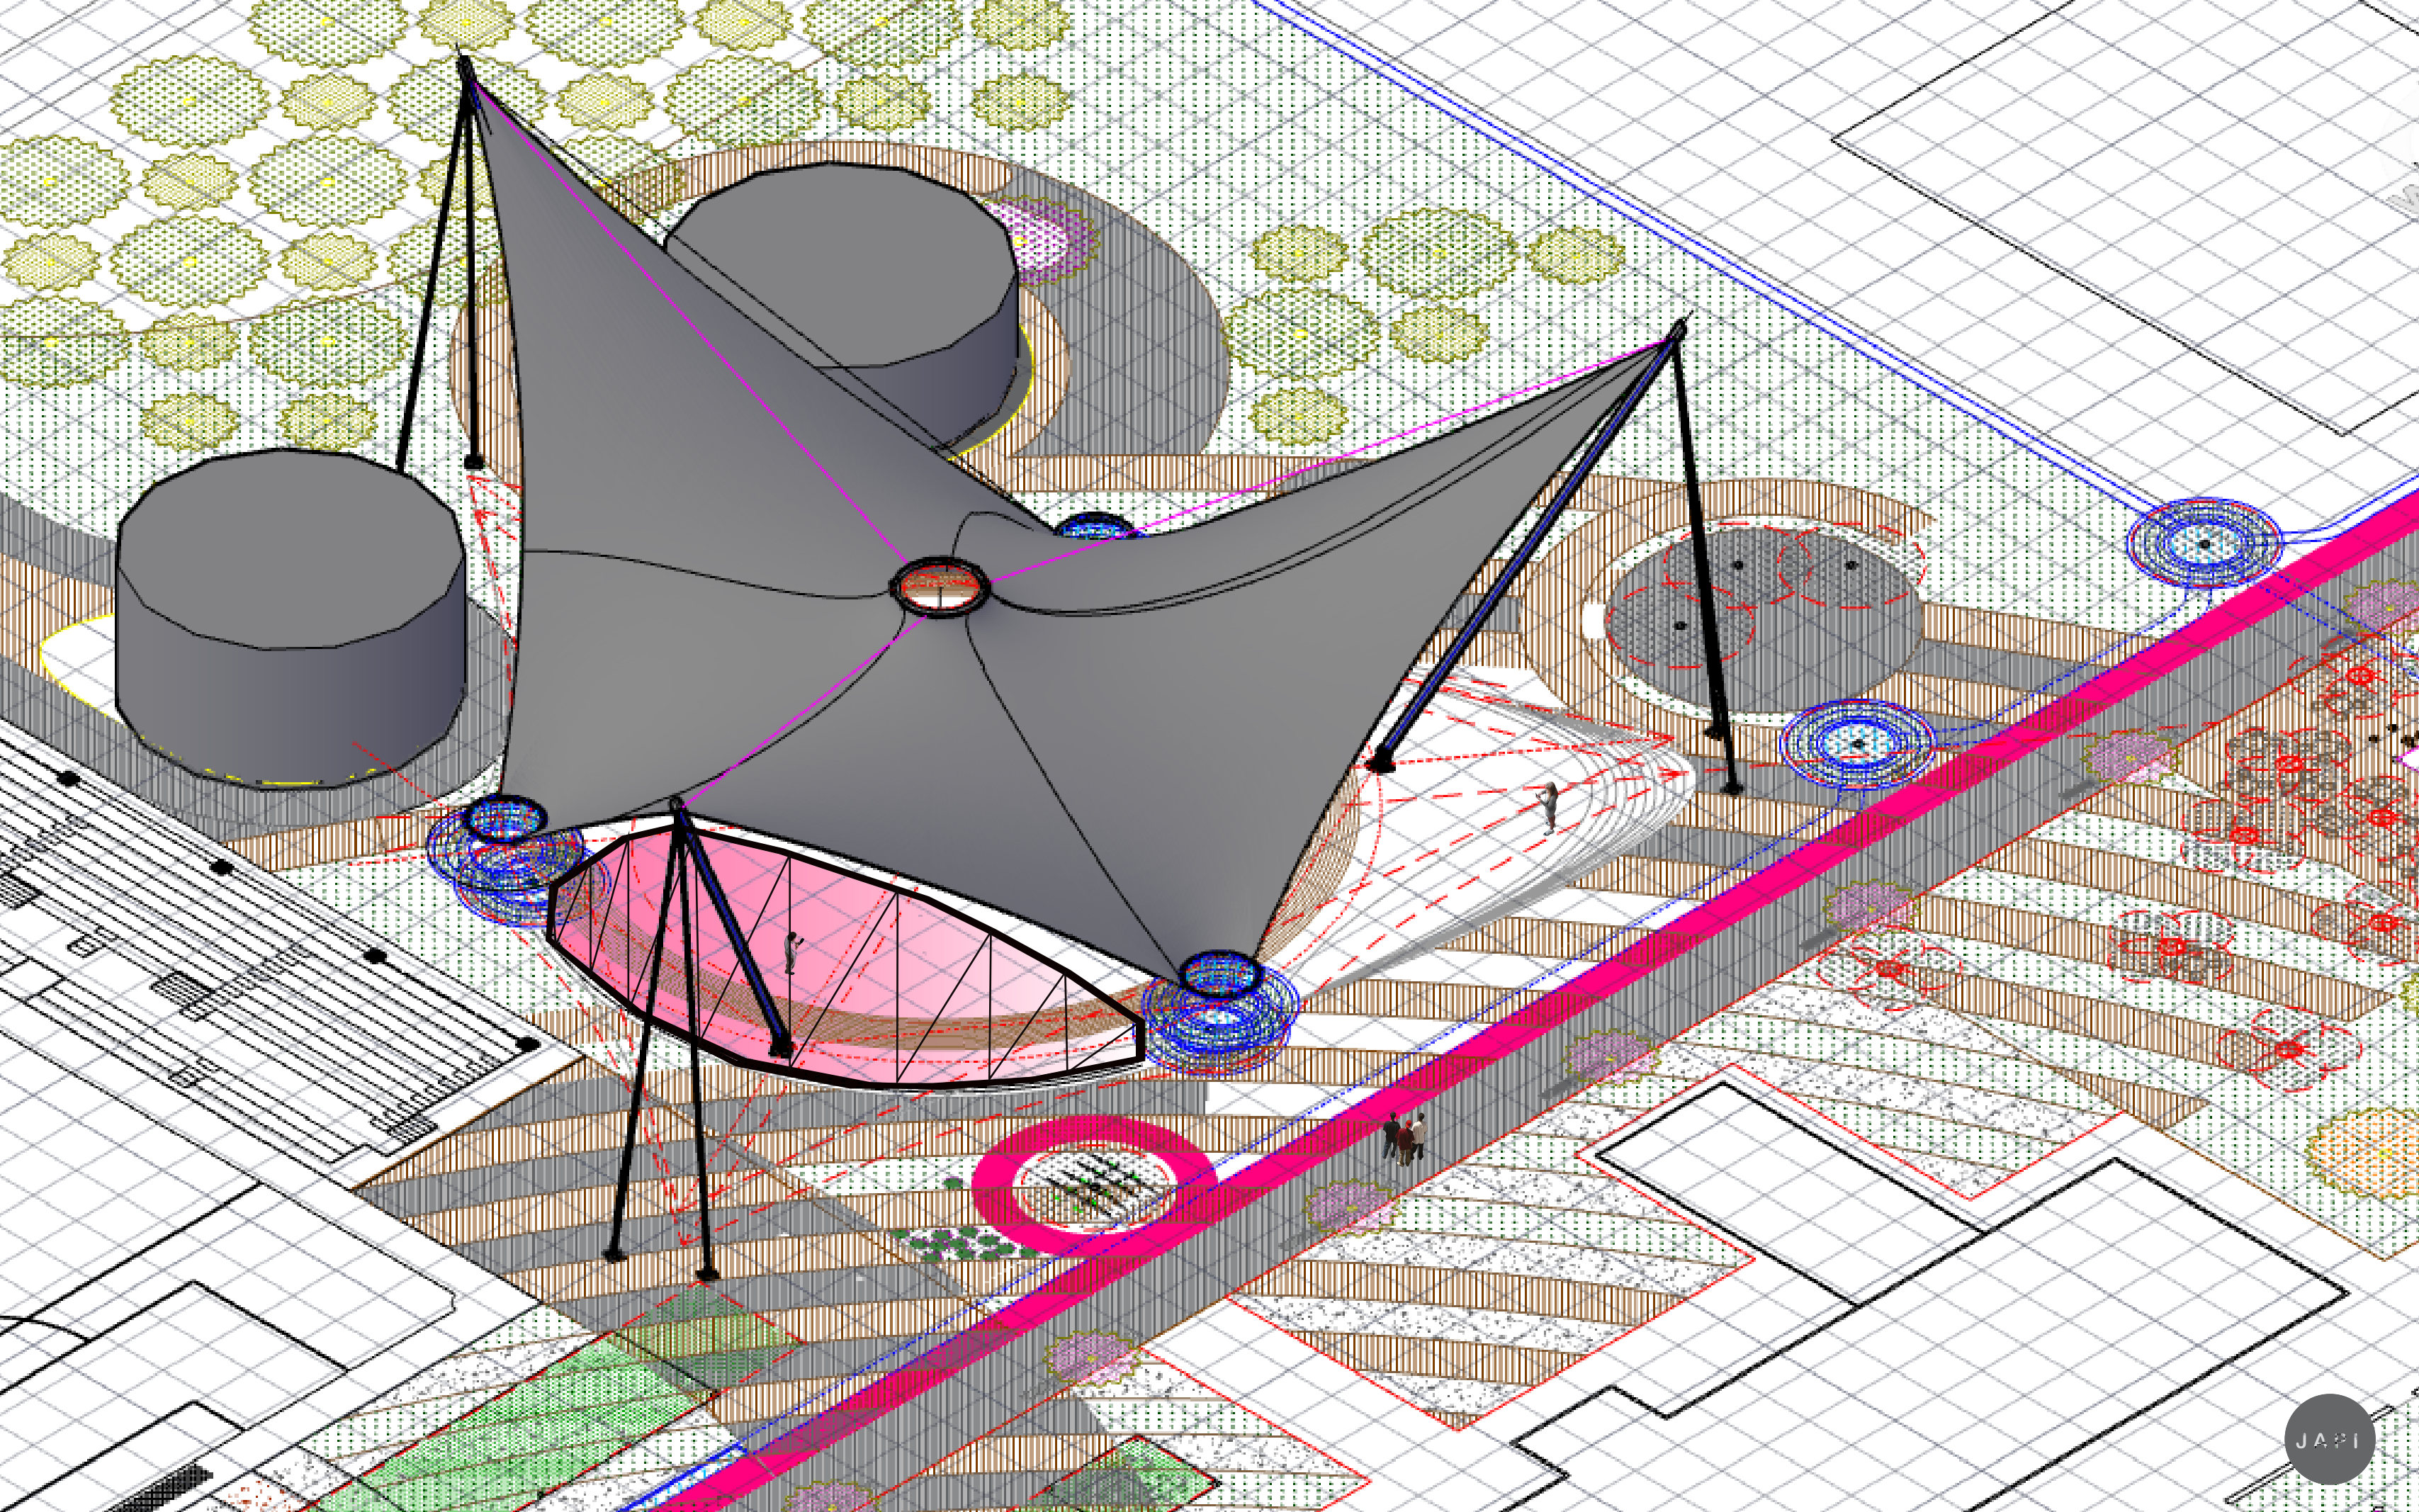




espacio para ferias y exposiciones


TECHO FERIA

- CUTonalá -



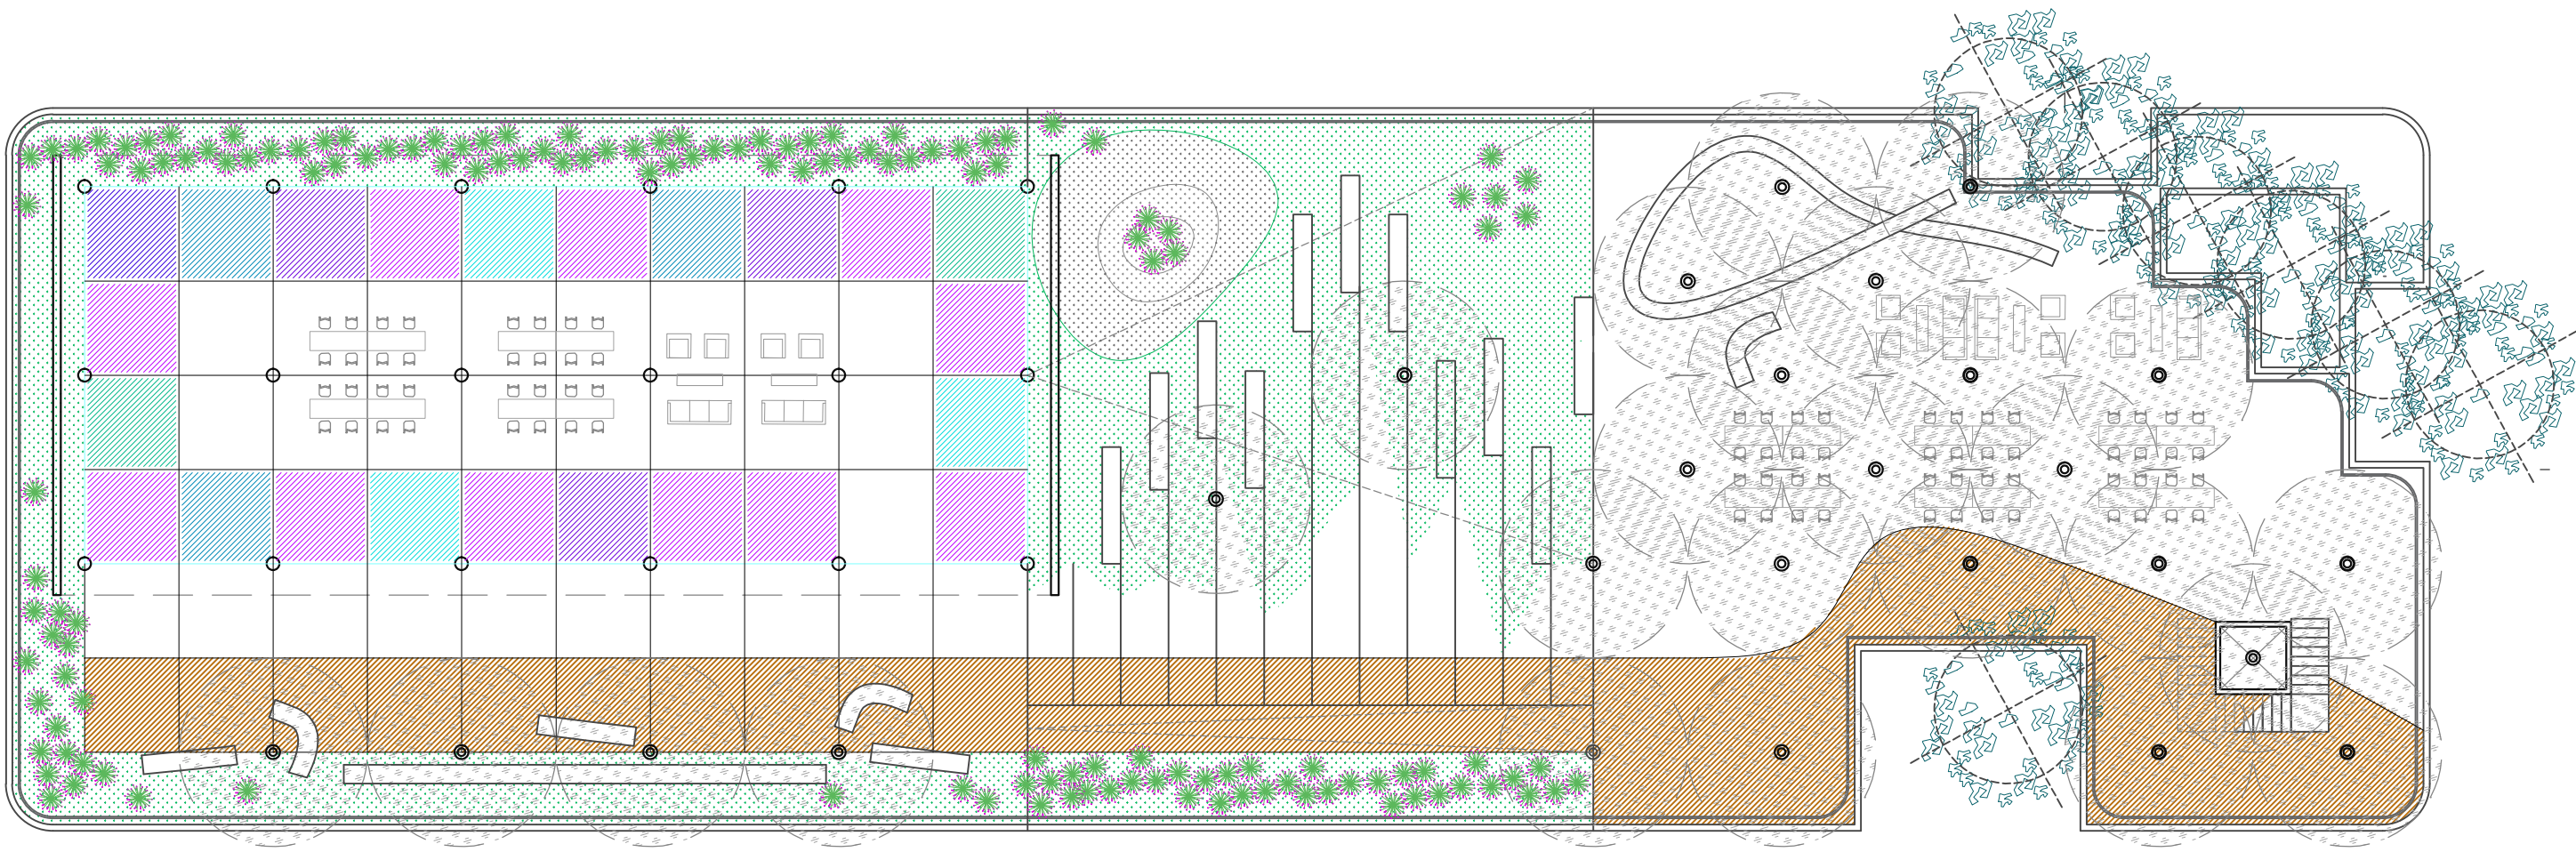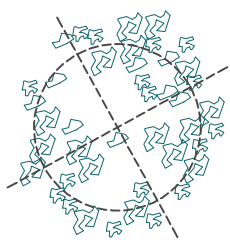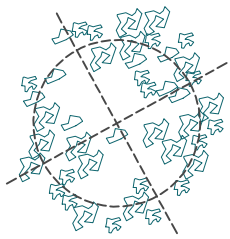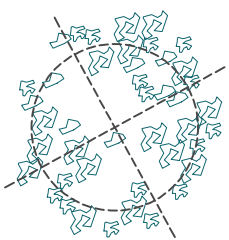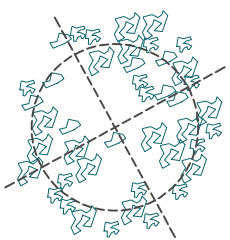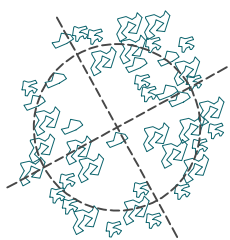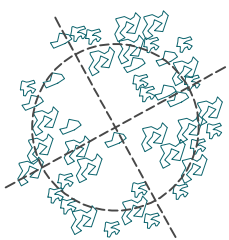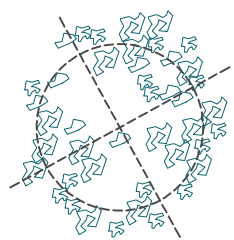

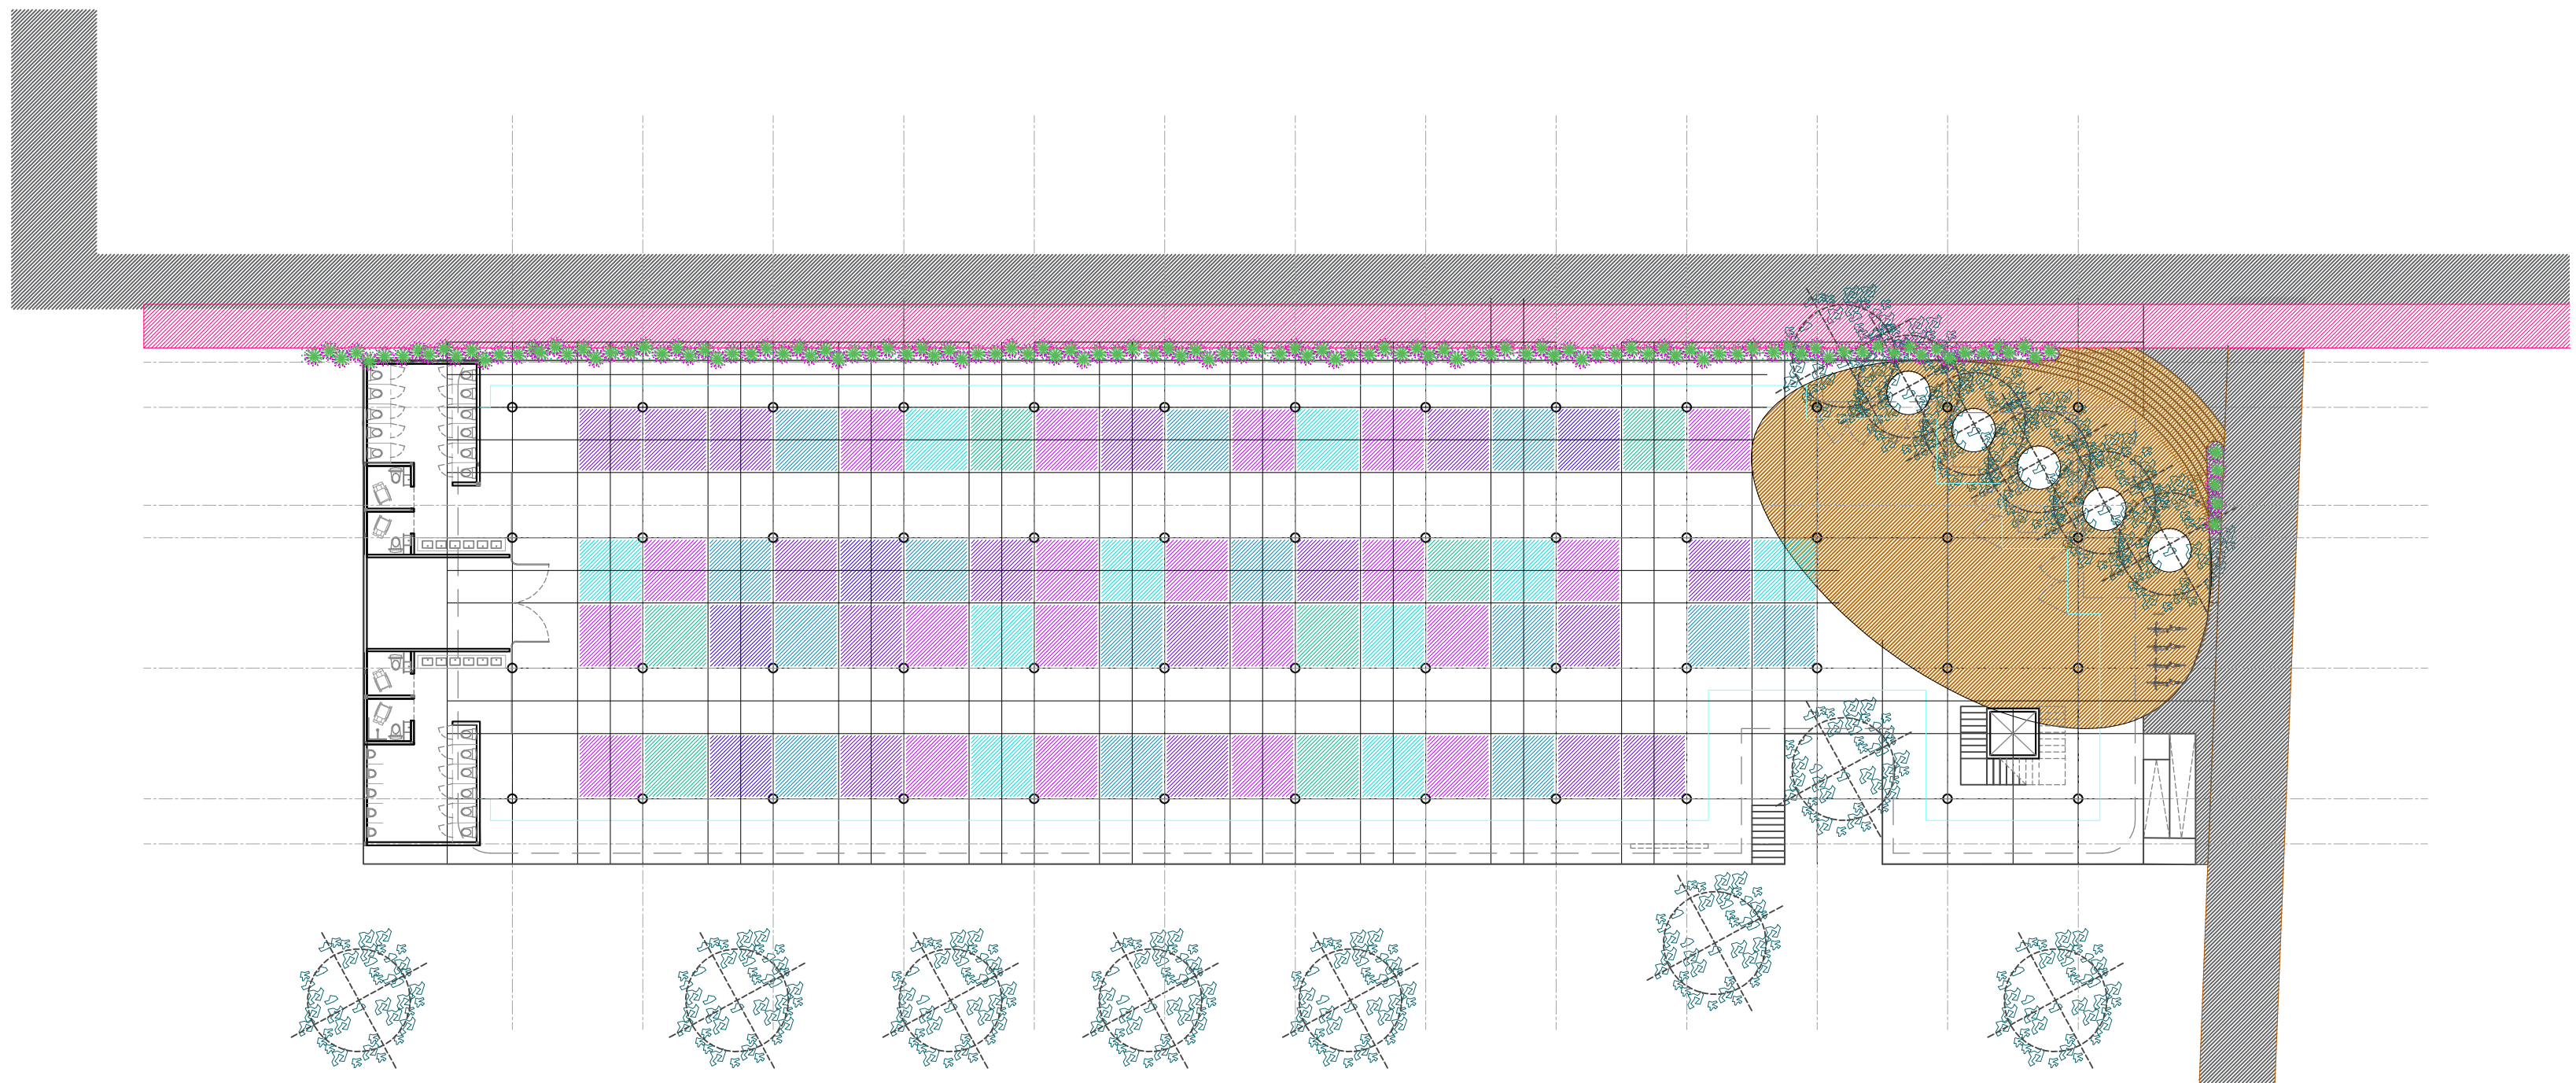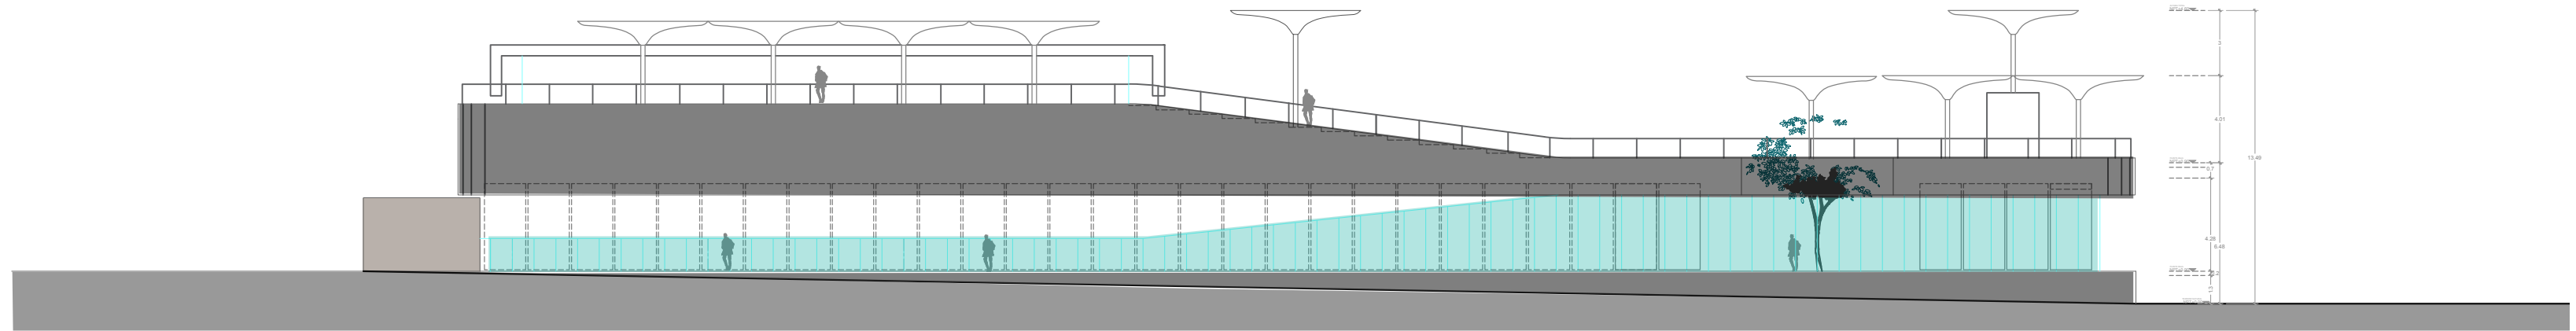

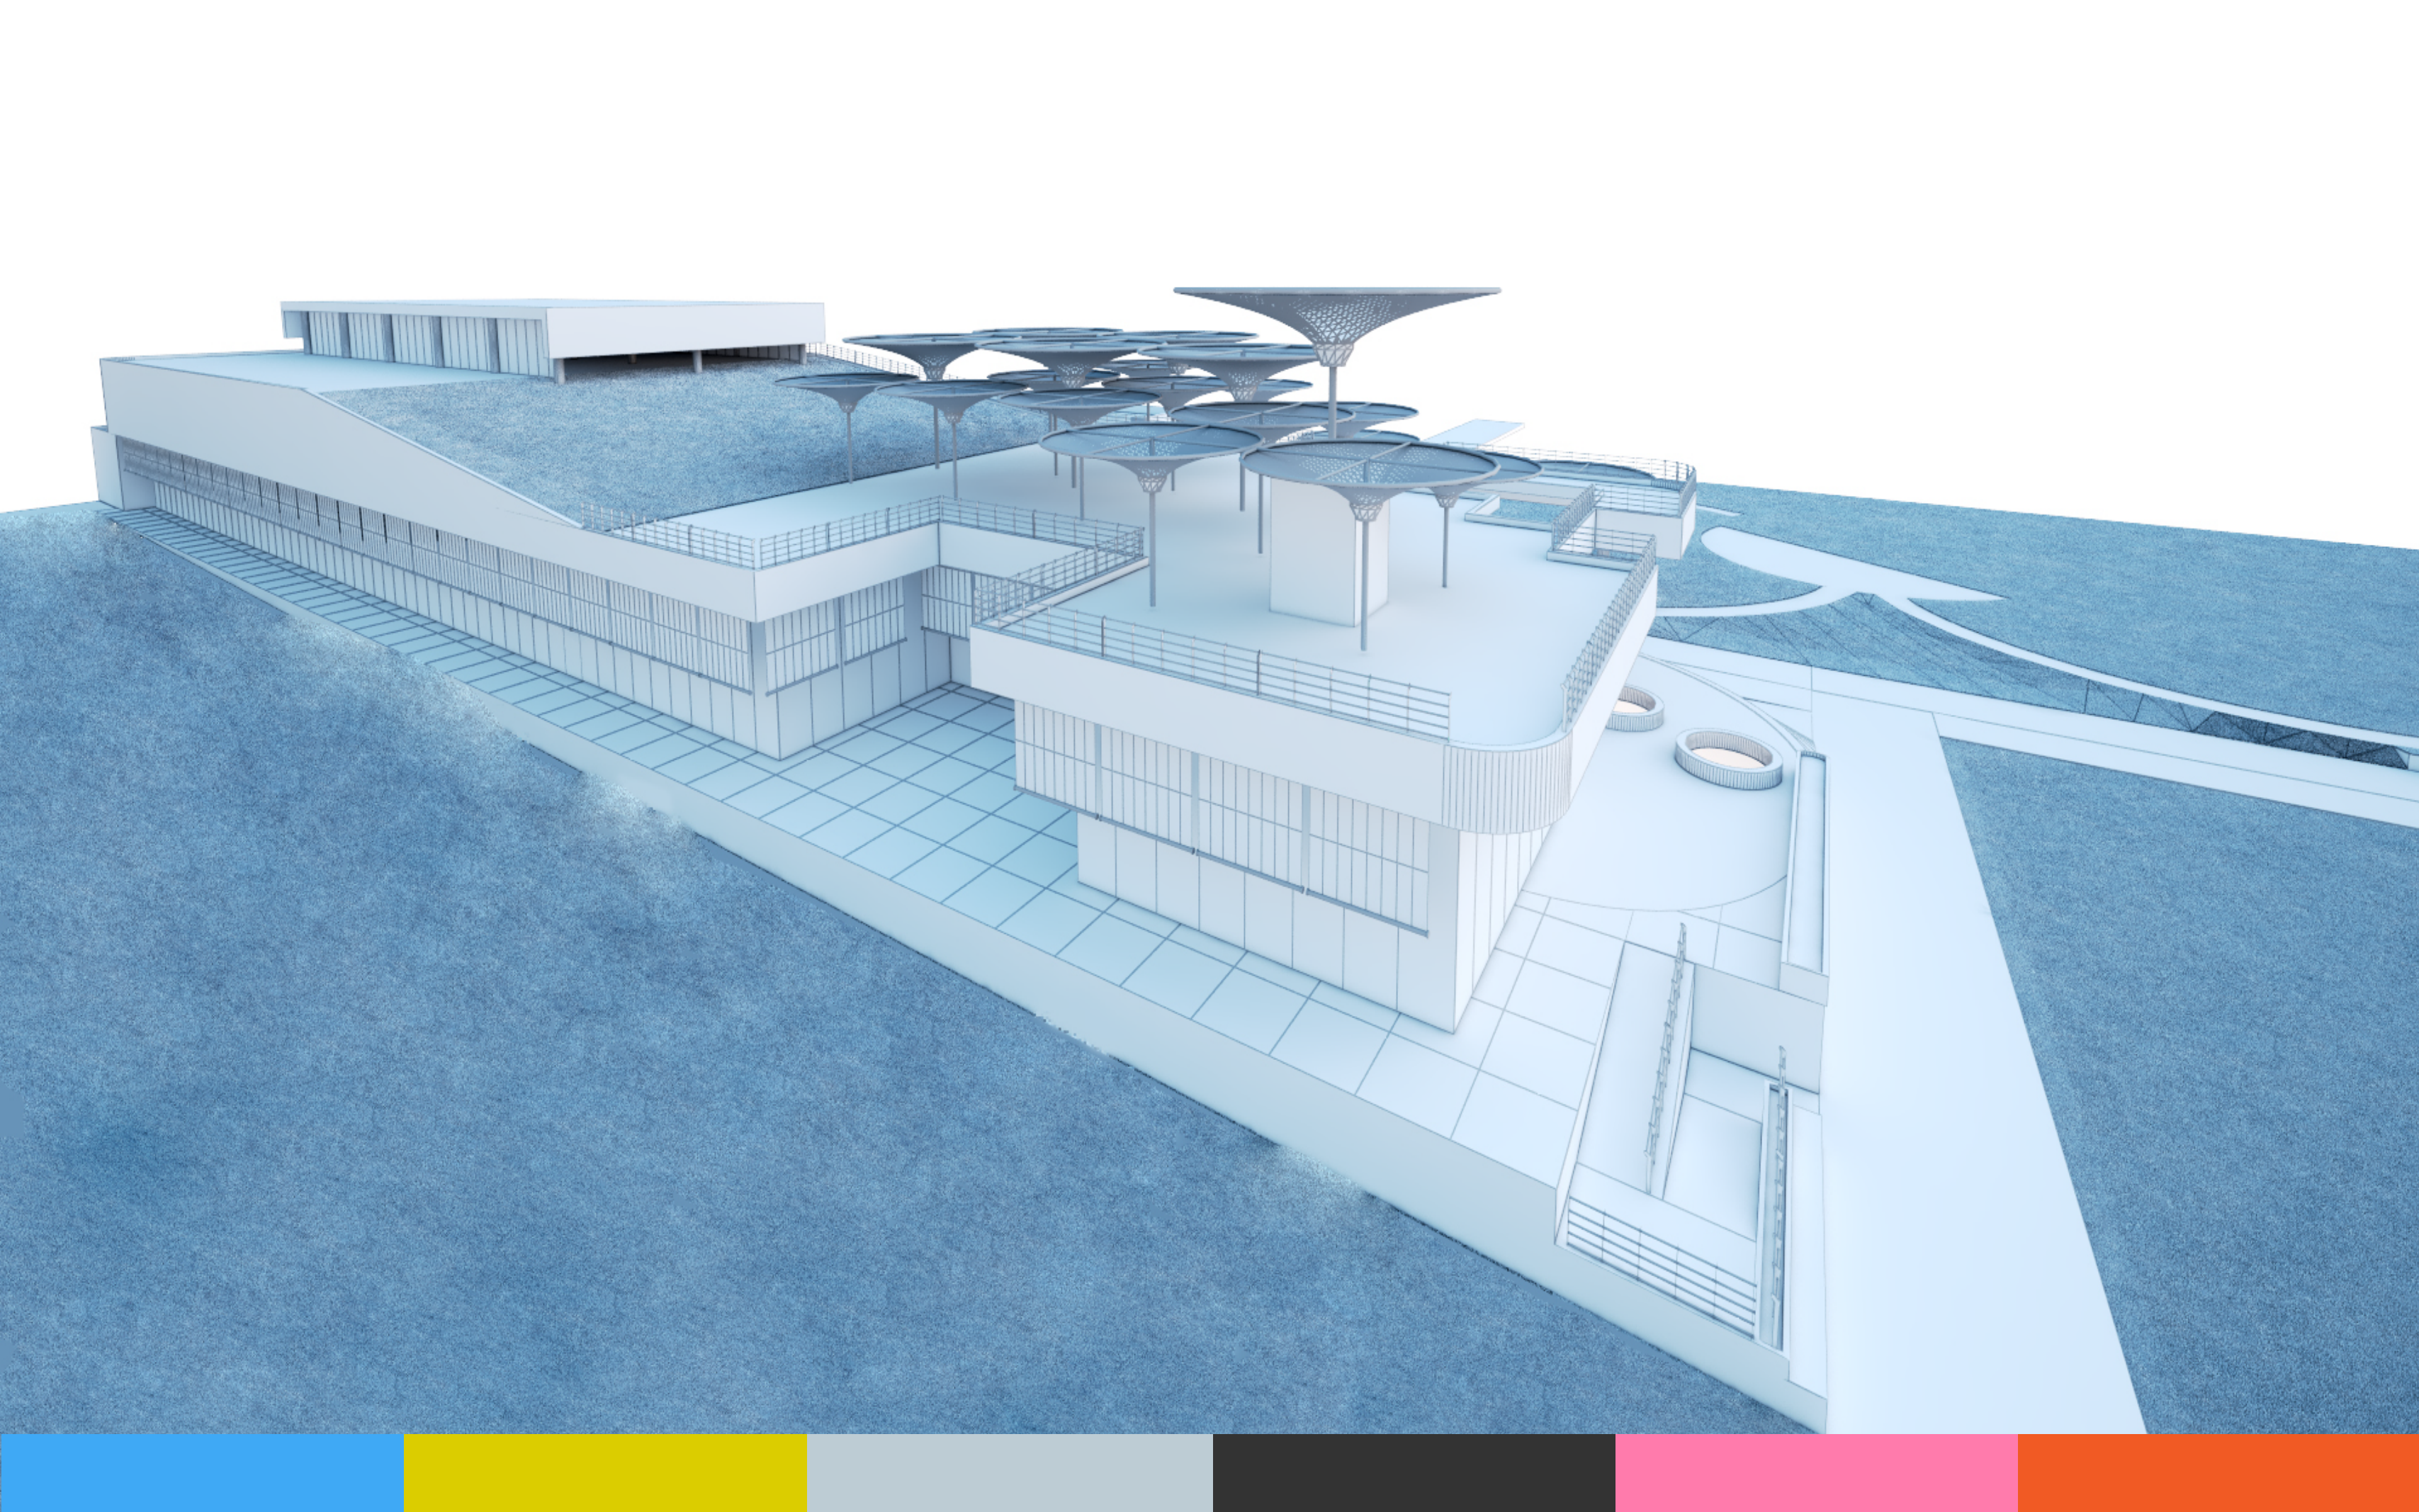

proyecto de paisajismo y dinamización de

ESPACIOS ABIERTOS

- CUTonalá -



